



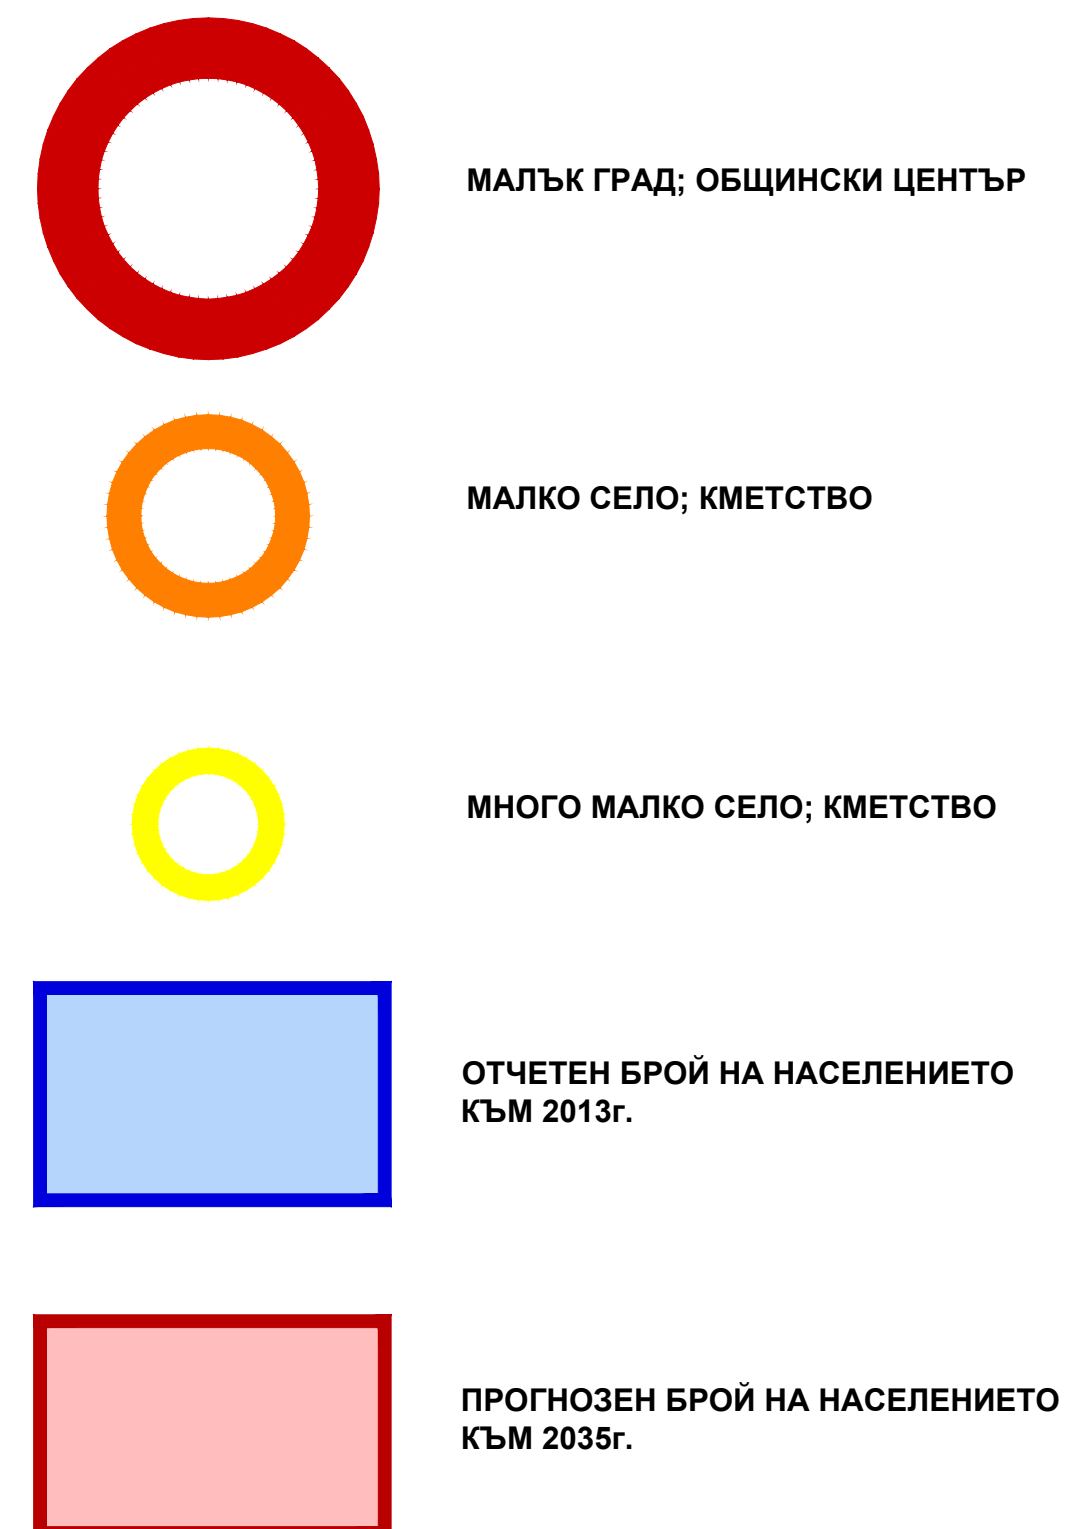

ОБЩ УСТРОЙСТВЕН ПЛАН НА ОБЩИНА НИКОЛАЕВО ПРЕДВАРИТЕЛЕН ПРОЕКТ

СХЕМА СЕЛИЩНА СТРУКТУРА
М 1:50 000

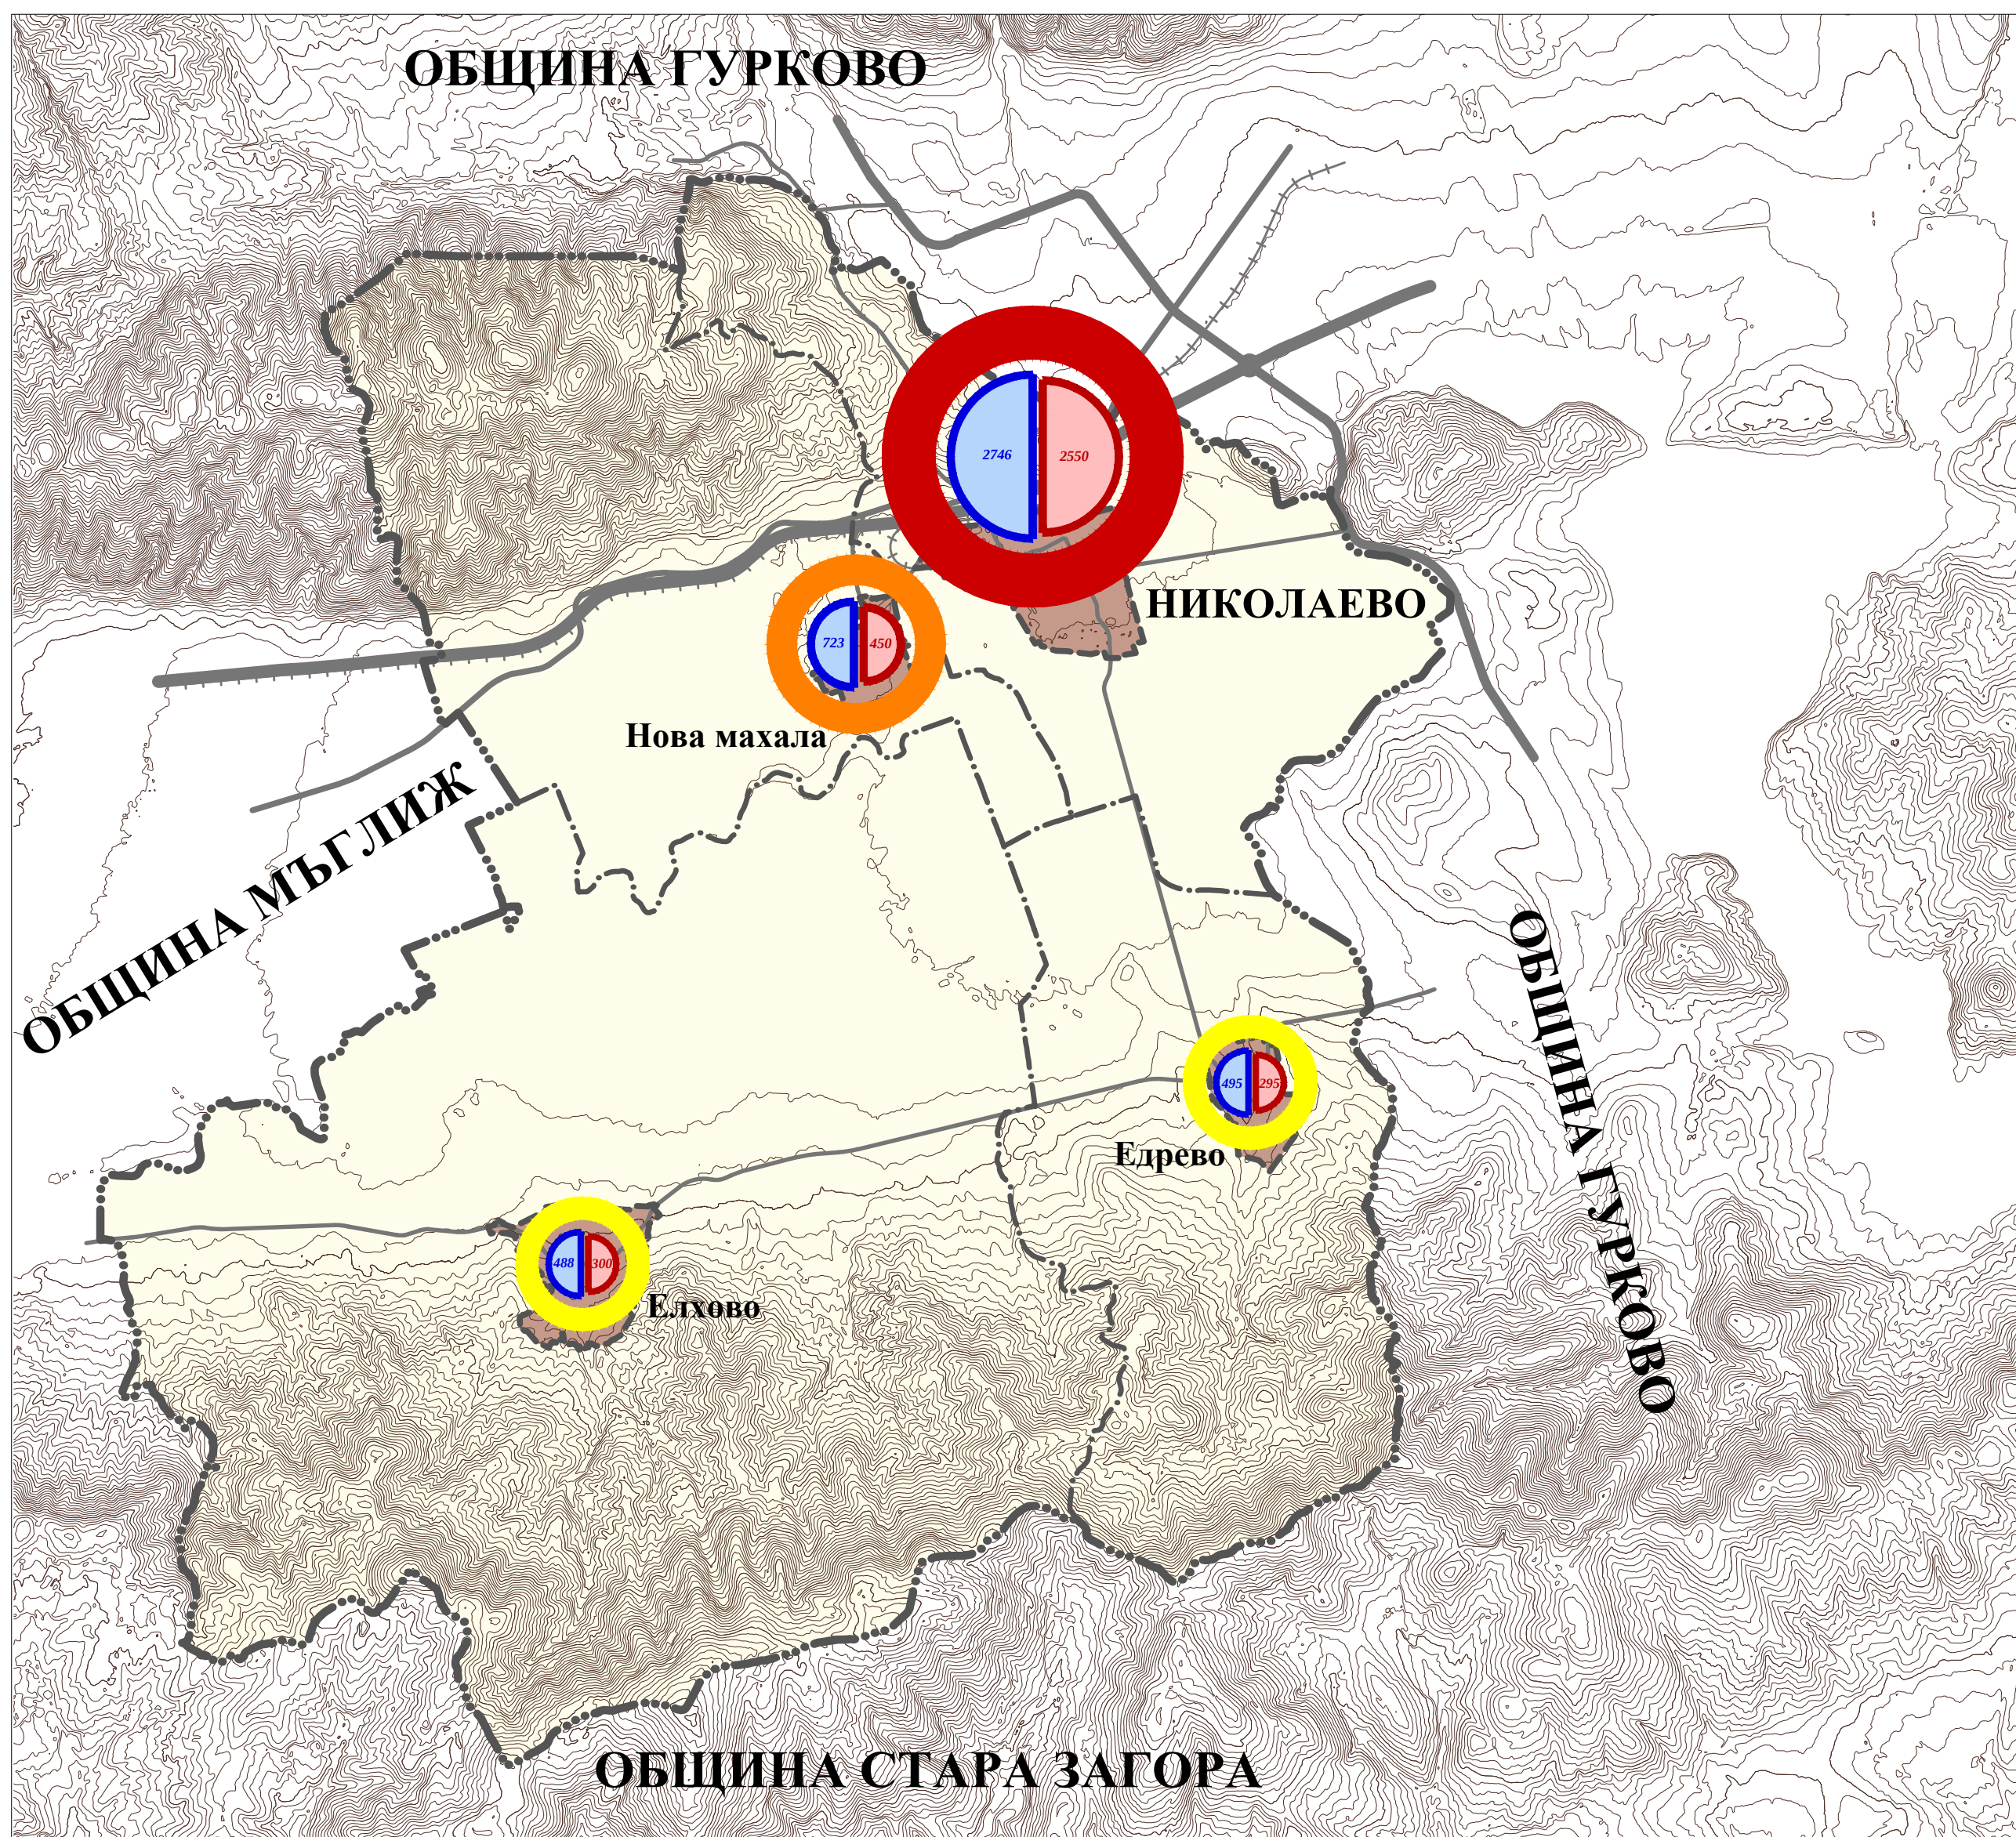

ГЕОЦЕНТЪР ЕООД - Устройствово планиране и инвестиционно проектиране гр. София, ул. Отец Паисий №47, тел./факс: 02 9882669, Моб. 0888838773, e-mail: geocenter@mail.bg			
ОБЕКТ:	ОБЩ УСТРОЙСТВЕН ПЛАН НА ОБЩИНА НИКОЛАЕВО		
ЧЕРТЕЖ:	СХЕМА СЕЛИЩНА СТРУКТУРА		
ВЪЗЛОЖИТЕЛ:	ОБЩИНА НИКОЛАЕВО		
ПРОЕКТАНТИ:	доц. д-р арх. ВАЛЕРИ ИВАНОВ		МАЩАБ: 1:50 000
	арх. ДИАНА ПЕТКОВА		
	инж. ОГНЯН БЪКЛОВ		
	инж. СВЕТОЗАР БЛАГОВ		ФАЗА: III
	инж. ИЛИЯ КОПРАЛЕВ		
	инж. СНЕЖАНА ГЕРГОВА		
УПРАВИТЕЛ:	инж. ЛЪЧЕЗАР ЗАХАРИЕВ		ДАТА: 12.2014 г.
	инж. ДОБРИН РУСЕВ		